



GOBIERNO MUNICIPAL AUTÓNOMO
SANTA CRUZ DE LA SIERRA

OFICIAIA MAYOR DE PLANIFICACION
DIRECCION DE PLAN REGULADOR

REFERENCIA:
APERTURA CANAL CHIVA
LIMITES Y COLINDANCIAS - EXPROPIACION

INTERESADO:
GOBIERNO MUNICIPAL

ZONA:
NOR ESTE

DISTRITO:
DISTRITO INDUSTRIAL

UV:
208B-223

SUPERFICIE:
1' 170,773.63 M2

PROPIETARIO:
HERMAN CAMACHO CUEL

Observaciones:



SUJETO A EXPROPIACION
90.242,20 M2

SISTEMA DE COORDENADAS EX-OITPR
DEPARTAMENTO DE ORDENAMIENTO URBANO
UNIDAD DE DISEÑO URBANO

ESCALA:
1 : 11.000

FECHA:
18/03/08

RESPONSABLE:
Atty. Mgts. Christian Cuel
GOBIERNO MUNICIPAL AUTÓNOMO
ÁREA DE DISEÑO URBANO
Santa Cruz de la Sierra

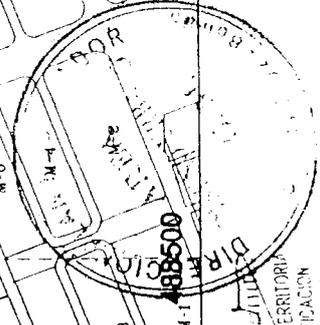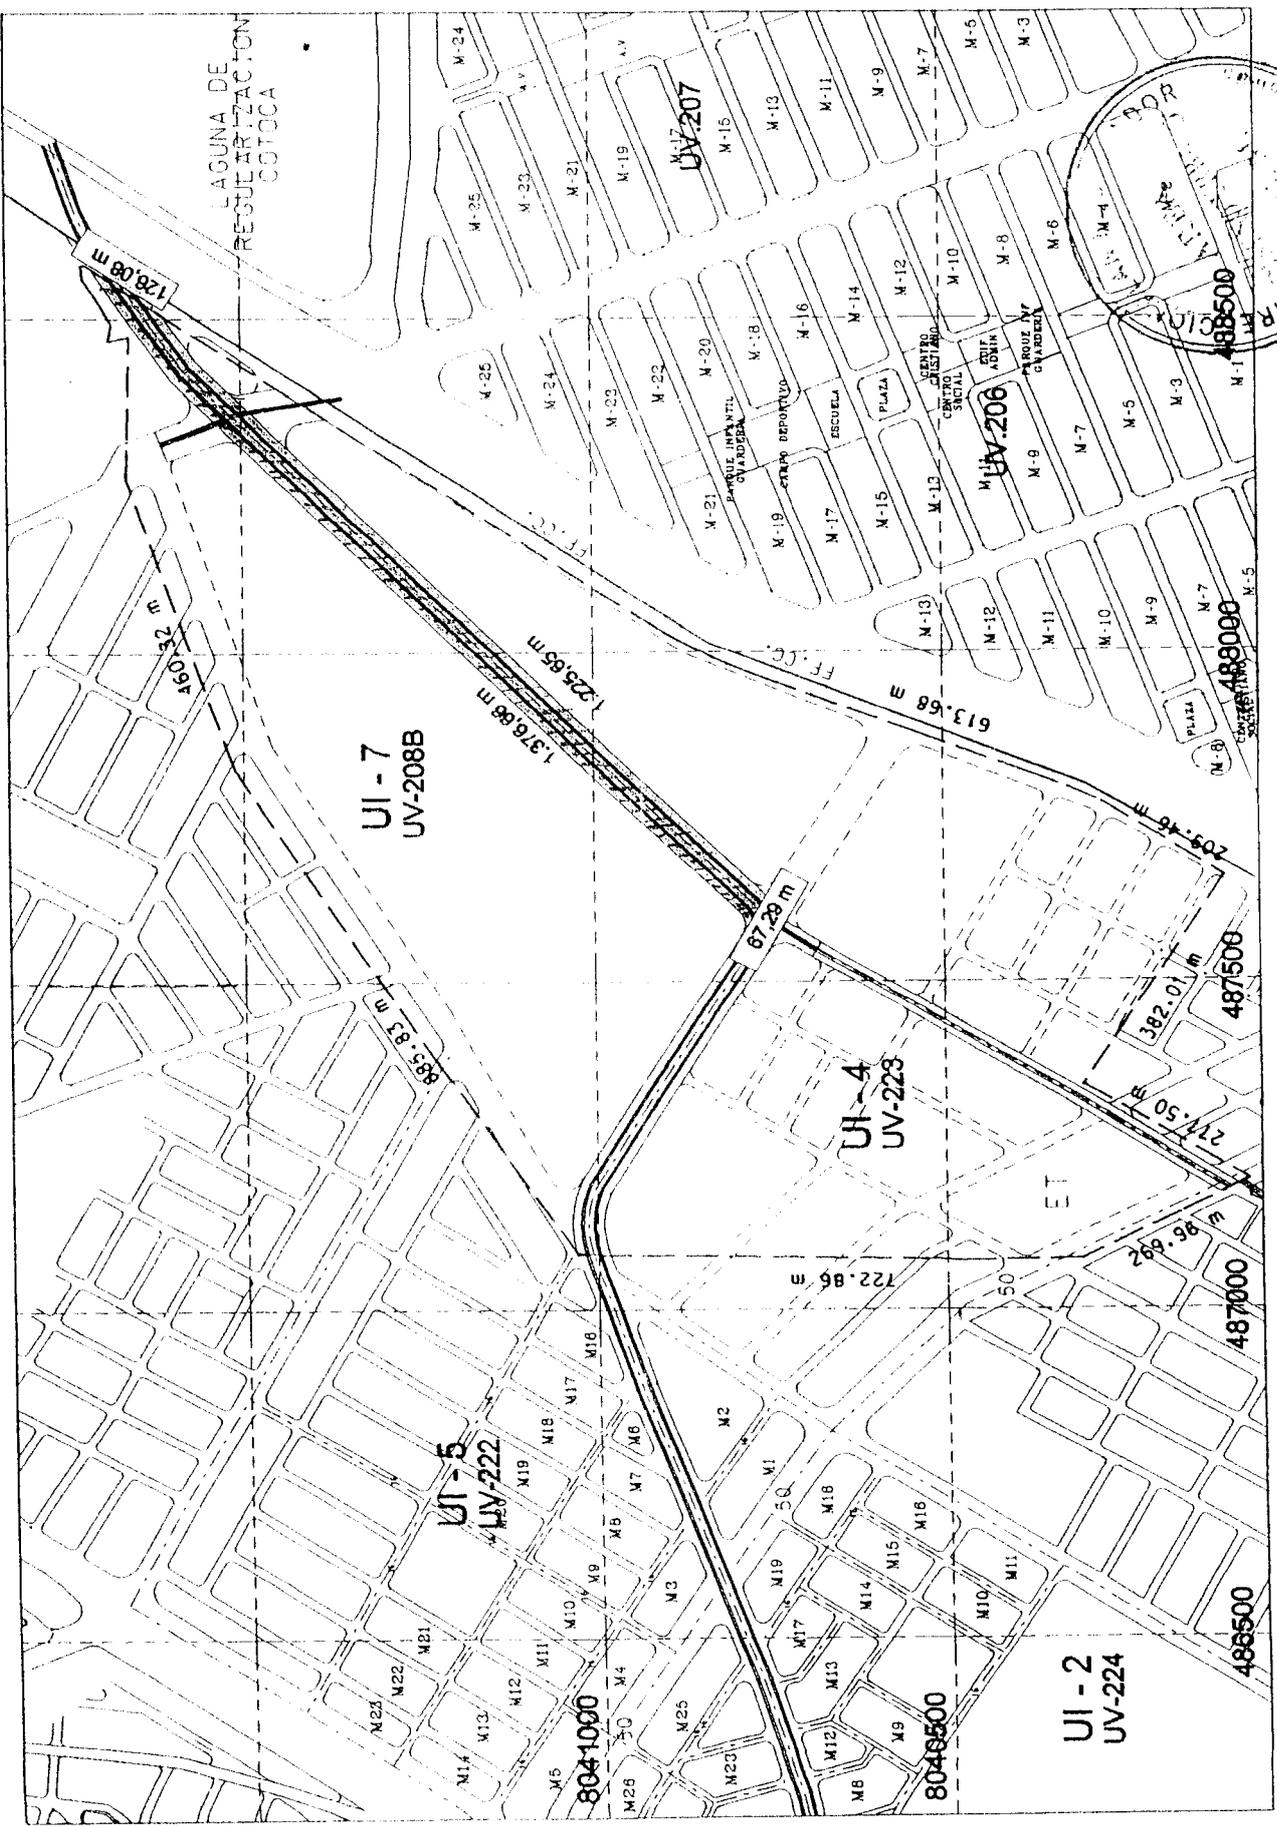

DIRECTOR DE ORDENAMIENTO TERRITORIAL
OFICIAIA MAYOR DE PLANIFICACION
GOBIERNO MUNICIPAL AUTÓNOMO